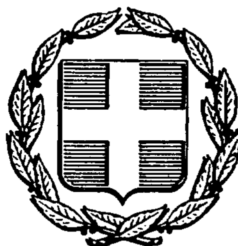


ΕΦΗΜΕΡΙΣ ΤΗΣ ΚΥΒΕΡΝΗΣΕΩΣ
ΤΗΣ ΕΛΛΗΝΙΚΗΣ ΔΗΜΟΚΡΑΤΙΑΣ

ΑΘΗΝΑ 28 ΑΠΡΙΛΙΟΥ 1986	ΤΕΥΧΟΣ ΤΕΤΑΡΤΟ	ΑΡΙΘΜΟΣ ΦΥΛΛΟΥ 399

ΠΕΡΙΕΧΟΜΕΝΑ
ΠΟΛΕΟΔΟΜΙΑ
ΑΠΟΦΑΣΕΙΣ

ΠΟΛΕΟΔΟΜΙΑ
ΑΠΟΦΑΣΕΙΣ

Αριθ. 24099/713 (1)

Κίνηση της διαδικασίας σύνταξης του Γενικού Πολεοδομικού Σχεδίου του Δήμου Σύμης.

Ο ΥΠΟΥΡΓΟΣ
ΠΕΡΙΒΑΛΛΟΝΤΟΣ, ΧΩΡΟΤΑΞΙΑΣ ΚΑΙ ΔΗΜ. ΕΡΓΩΝ

Έχοντας υπόψη τις διατάξεις:

1. Το Ν. 1032/1980 (ΦΕΚ 57/14.3.1980 τ.Α').
2. Του άρθρου 3 παραγ. 1 του Ν. 1337/83 (ΦΕΚ 33/14.3.1983 τ.Α').
3. Τις διατάξεις του Ν. 1558/85 (ΦΕΚ 137/Α) και ειδικότερα το άρθρο 23 παραγ. 1, αποφασίζουμε:

Την κίνηση της διαδικασίας σύνταξης του Γενικού Πολεοδομικού Σχεδίου του Δήμου Σύμης τα όρια του οποίου φαίνονται στο σχετικό πρωτότυπο διάγραμμα σε κλίμ. 1:25.000 που έχει θεωρηθεί από τον Προϊστάμενο της Διεύθυνσης Πολεοδομικών Εφαρμογών με την υπ' αριθ. 24099/86 πράξη του και που συνοπτικό του αντίτυπο δημοσιεύεται με την παρούσα απόφαση.

Η απόφαση αυτή να δημοσιευθεί στην Εφημερίδα της Κυβερνήσεως.

Αθήνα, 13 Μαρτίου 1986

Ο ΥΠΟΥΡΓΟΣ
ΕΥΑΓΓΕΛΟΣ ΚΟΥΛΟΥΜΠΗΣ


ΝΗΣΟΣ ΣΥΜΗ

ΜΕΤΑΠΟΝΤΙΣ

ΟΡΙΟ ΓΠΣ

ΚΛΙΜΑΚΑ 1:25000

ΟΡΙΟ ΓΠΣ

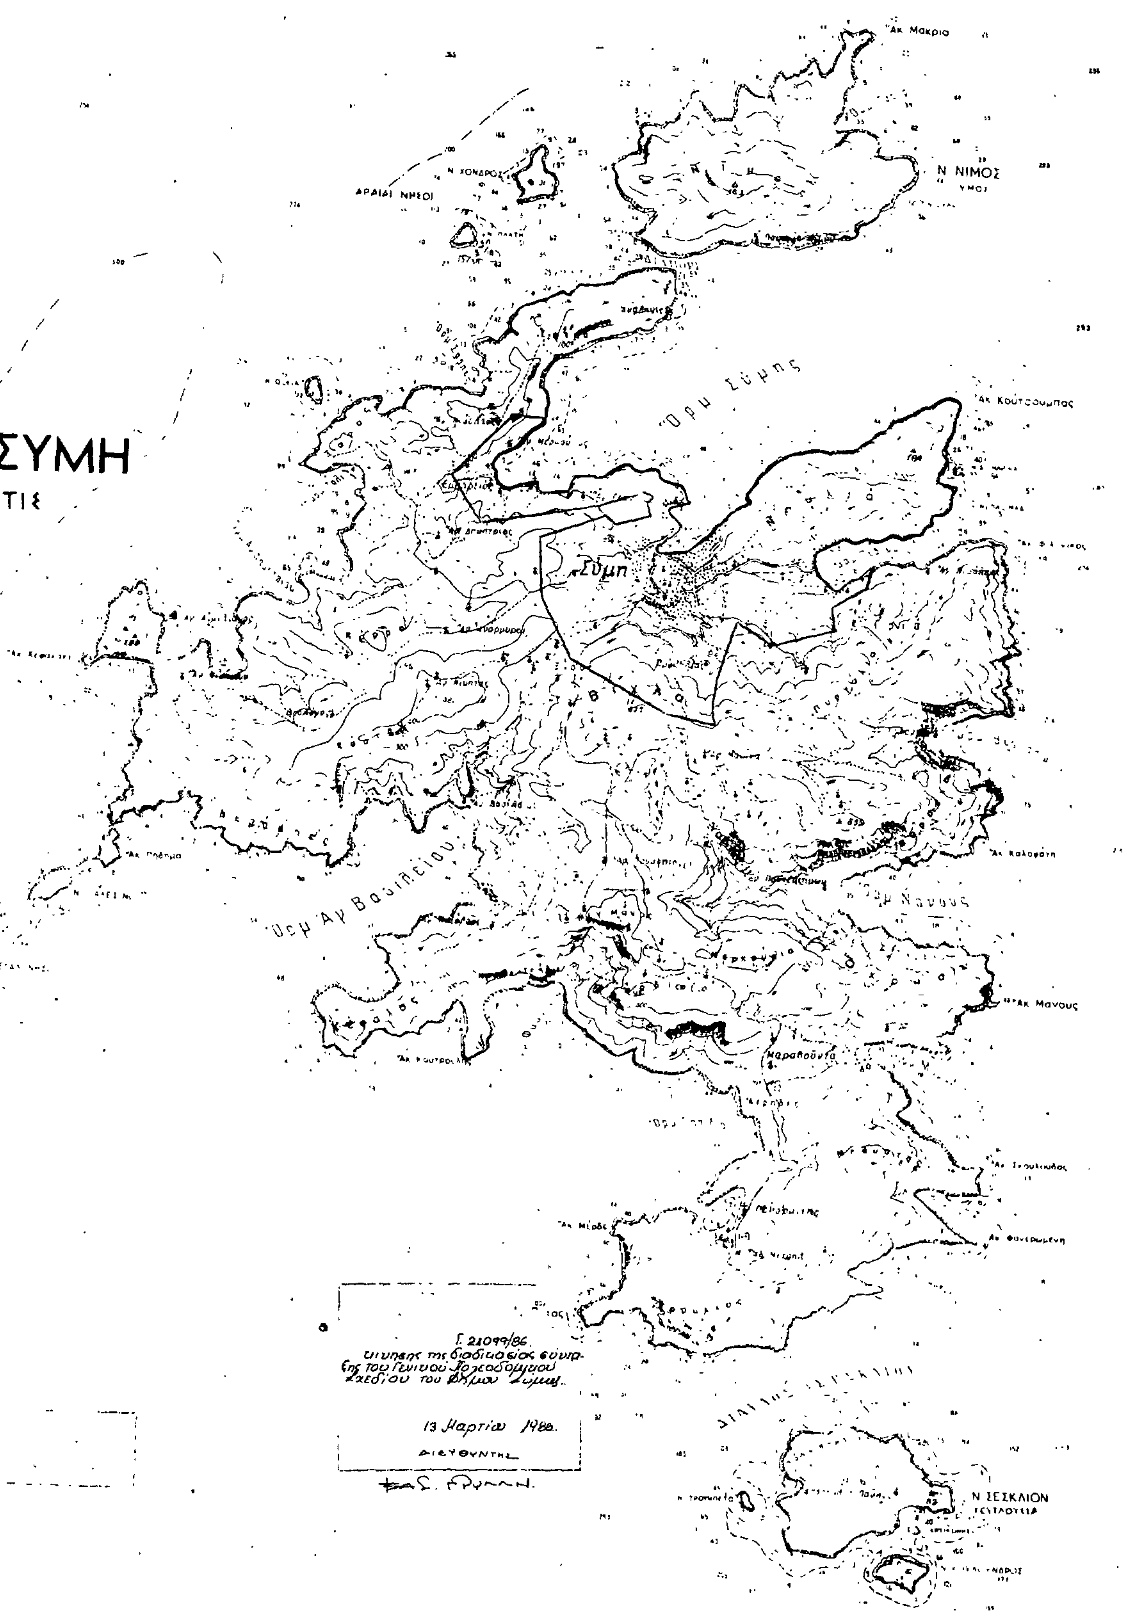

Ο ΥΠΟΥΡΓΟΣ

Ε ΚΟΥΛΟΥΜΠΗΣ

Αριθ. 24098/712 (2)

Κίνηση της διαδικασίας σύνταξης του Γενικού Πολεοδομικού Σχεδίου του Δήμου Καλυμνίων.

Ο ΥΠΟΥΡΓΟΣ ΠΕΡΙΒΑΛΛΟΝΤΟΣ, ΧΩΡΟΤΑΞΙΑΣ ΚΑΙ ΔΗΜ. ΕΡΓΩΝ

Εχοντας υπόψη τις διατάξεις:

1. Το Ν. 1032/1980 (ΦΕΚ 57/14.3.1980 τ.Α').
2. Του άρθρου 3 παραγ. 1 του Ν. 1337/83 (ΦΕΚ 33/14.3.1983 τ.Α').
3. Τις διατάξεις του Ν. 1558/85 (ΦΕΚ 137/Α) και ειδικότερα το άρθρο 23 παραγ. 1, αποφασίζουμε:


Την κίνηση της διαδικασίας σύνταξης του Γενικού Πολεοδομικού Σχεδίου του Δήμου Καλυμνίων τα όρια του οποίου φαίνονται στο σχετικό πρωτότυπο διάγραμμα σε κλίμ. 1:25.000 που έχει θεωρηθεί από τον Προϊστάμενο της Διεύθυνσης Πολεοδομικών Εφαρμογών με την υπ' αριθ. 24098/86 πράξη του και που συνοπτικό του αντίτυπο δημοσιεύεται με την παρούσα απόφαση.

Η απόφαση αυτή να δημοσιευθεί στην Εφημερίδα της Κυβερνήσεως.

Αθήνα, 13 Μαρτίου 1986

Ο ΥΠΟΥΡΓΟΣ

ΕΥΑΓΓΕΛΟΣ ΚΟΥΛΟΥΜΠΗΣ

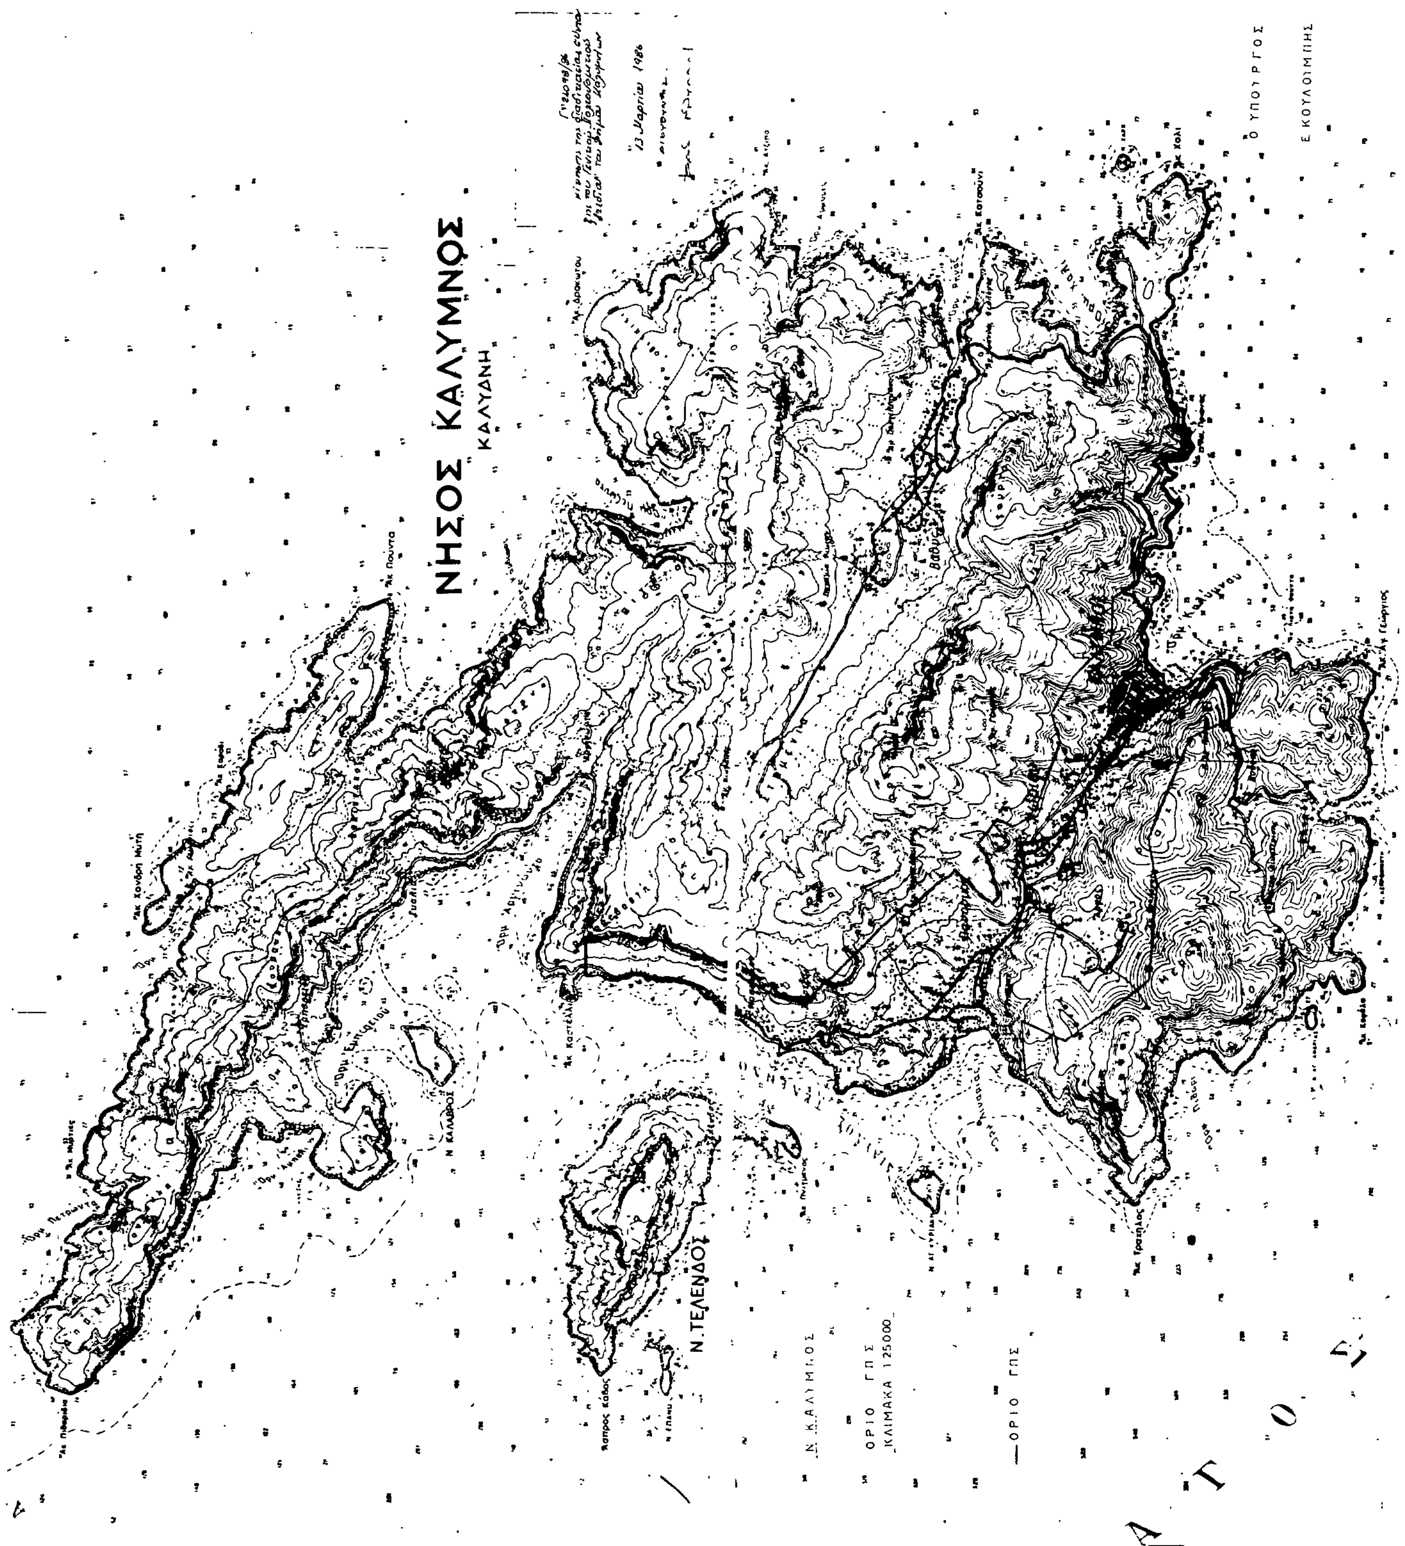
ΝΗΣΟΣ ΚΑΛΥΜΝΟΣ
ΚΑΛΥΔΝΗ
Ν. ΤΕΛΕΝΔΟΣ
Ν. ΚΑΛΥΜΝΙΟΣ
ΟΡΙΟ ΓΠΣ
ΚΛΙΜΑΚΑ 1:25000
ΟΡΙΟ ΓΠΣ
Ο ΥΠΟΥΡΓΟΣ
Ε. ΚΟΥΛΟΥΜΠΗΣ
13 Μαρτίου 1986

Αριθ. 24100/714 (3)

Κίνηση της διαδικασίας σύνταξης του Γενικού Πολεοδομικού Σχεδίου του Δήμου Λέρου.

Ο ΥΠΟΥΡΓΟΣ
ΠΕΡΙΒΑΛΛΟΝΤΟΣ, ΧΩΡΟΤΑΞΙΑΣ ΚΑΙ ΔΗΜ. ΕΡΓΩΝ

Εχοντας υπόψη τις διατάξεις:

1. Το Ν. 1032/1980 (ΦΕΚ 57/14.3.1980 τ.Α΄).
2. Του άρθρου 3 παραγ. 1 του Ν. 1337/83 (ΦΕΚ 33/14.3.1983 τ.Α΄).
3. Τις διατάξεις του Ν. 1558/85 (ΦΕΚ 137/Α) και ειδικότερα το άρθρο 23 παραγ. 1, αποφασίζουμε:

Την κίνηση της διαδικασίας σύνταξης του Γενικού Πολεοδομικού Σχεδίου του Δήμου Λέρου τα όρια του οποίου φαίνονται στο σχετικό πρωτότυπο διάγραμμα σε κλίμ. 1:25.000 που έχει θεωρηθεί από τον Προϊστάμενο της Διεύθυνσης Πολεοδομικών Εφαρμογών με την υπ' αριθ. 24100/86 πράξη του και που συνοπτικό του αντίτυπο δημοσιεύεται με την παρούσα απόφαση.

Η απόφαση αυτή να δημοσιευθεί στην Εφημερίδα της Κυβερνήσεως.

Αθήνα, 13 Μαρτίου 1986

Ο ΥΠΟΥΡΓΟΣ
ΕΥΑΓΓΕΛΟΣ ΚΟΥΛΟΥΜΠΗΣ

Ν. ΛΕΡΟΣ

Ν. ΑΡΧΑΓΓΕΛΟΣ

ΦΑΡΑΔΟΝΗΣΙΑ

Ακ. πάνω Ζύμη

Ακ. κάτω Ζύμη

Ακ. Άγ. Μαρίνα

Όρμ. Άλινδα

Άλινδα

Αγία Μαρίνα

Όρμ. Άγ. Νικολάου

Κοτσκρωτήρι

Όρμ. Γούρνας

Ακ. Χονδρό

Ακ. Σαπρή Πούντα

Ν. ΑΓ. ΚΥΡΙΑΚΗ

Ακ. Κέφαλος

Ακ. Ειλάνισμα

Λακκί

Τεμένια

Όρμ. Λακκίου

Ακ. Πάνω Κατσούνι

Ακ. Κάτω Κατσούνι

Ν. ΠΗΓΑΝΟΥΣΣΑ

Ακ. Διαπόρι

Ακ. Σούμαρι

Ν. ΛΕΡΟΣ

ΜΕΓΑΛΟ ΓΛΑΡΟΝΗΣΙ

ΔΙΑΥΛΟΣ ΛΕΡΟΥ

Γ. 2410α/85
ψήφισης της διαδικασίας αναθεώρησης του Γενικού Πολεοδομικού Σχεδίου του δήμου Λέρου

13 Μαρτίου 1986

Ο ΔΙΕΥΘΥΝΤΗΣ

Βασ. [illegible]

Ν. ΛΕΡΟΣ

ΟΡΙΟ Γ.Π.Σ.

ΚΛΙΜΑΚΑ 1:25000

—— ΟΡΙΟ Γ.Π.Σ.

Ο ΥΠΟΥΡΓΟΣ

Ε. ΚΟΥΛΟΥΜΠΗΣ

ΥΠΟΥΡΓΕΙΟ [illegible]

Αριθ. 392450/172 (4)

Τροποποίηση ρυμοτομικού σχεδίου Δήμου Νίκαιας με χαρακτηρισμό Ο.Τ. σε χώρο πρασίνου.

Ο ΝΟΜΑΡΧΗΣ Δ/ΤΟΣ ΠΕΙΡΑΙΑ

Έχοντας υπόψη:

1. Το Ν.Δ/γμα της 17.7/16.8.1923.
2. Την παραγ. 2 του αρθρ. 4 του Ν. 622/1977.
3. Το Π.Δ/γμα 443/2.11.83 (ΦΕΚ 165/83 τ.Α').
4. Το Ν.Δ/γμα 1147/72 «περί Διοικήσεως Μείζονος Πρωτευούσης».
5. Τη εγκύκλο με αριθ. Λ.7/13.1/17/11.12.72.
6. Το Π.Δ/γμα 910/77 «περί οργανισμού Υ.Δ.Ε.».
7. Τον Ν. 1032/80 «περί Υ.Χ.Ο.Π.».
8. Τους Ν. 1232/82 και 1235/82.
9. Την Υπουργική απόφαση 7524/1151/83 (ΦΕΚ 767/83 τ.Β').
10. Τις με αριθ. 463/84 και 349/85 αποφάσεις του Δημ. Συμβουλίου του Δήμου Νικαίας.
11. Την με αριθ. 101/86 Γνωμοδότηση του Ν.Σ.ΠΕ.ΧΩ.Δ.Ε., αποφασίζουμε:

Εγκρίνουμε την τροποποίηση του εγκεκριμένου ρυμοτομικού σχεδίου του Δήμου Νίκαιας με χαρακτηρισμό του Ο.Τ. που περικλείεται από τις οδούς Χρυσουπόλεως -Τυρταίου -Θηβών -Ολυμπίας σε χώρο κοινοχρήστου πρασίνου, όπως αυτό φαίνεται σημειωμένο με τα στοιχεία (Α, Β, Γ, Γ', Δ, Ε, Α) στο σχεδιάγραμμα που συνοδεύει την απόφαση.

Η απόφαση αυτή να δημοσιευθεί στην Εφημερίδα της Κυβερνήσεως.

Πειραιάς, 14 Μαρτίου 1986

Ο Νομάρχης
Α. ΦΟΥΡΑΣ

ΧΩΡΟΣ ΠΡΑΣΙΝΟΥ

ΟΔΟΣ ΧΡΥΣΟΥΠΟΛΕΩΣ

ΟΔΟΣ ΞΑΝΘΟΥ

ΟΔΟΣ ΤΥΡΤΑΙΟΥ

ΛΕΩΦΟΡΟΣ ΘΗΒΩΝ

ΟΔΟΣ ΟΛΥΜΠΙΑΣ

ΟΔΟΣ ΝΙΚΗΣ

ΟΔΟΣ ΠΑΤΡ. ΙΩΑΚΕΙΜ

ΔΗΜΟΣ ΝΙΚΑΙΑΣ

ΝΟΜΑΡΧΙΑ ΑΤΤΙΚΗΣ - Δ/ΣΜΑ ΠΕΙΡΑΙΑ

ΤΟΠΟΓΡΑΦΙΚΟ ΔΙΑΓΡΑΜΜΑ

ΟΤ ΜΕΤΑΞΥ ΤΩΝ ΟΔΩΝ ΧΡΥΣΟΥΠΟΛΕΩΣ - ΟΛΥΜΠΙΑΣ - ΛΕΩΦ. ΘΗΒΩΝ ΚΑΙ ΤΥΡΤΑΙΟΥ ΣΤΟ ΔΗΜΟ ΝΙΚΑΙΑΣ